




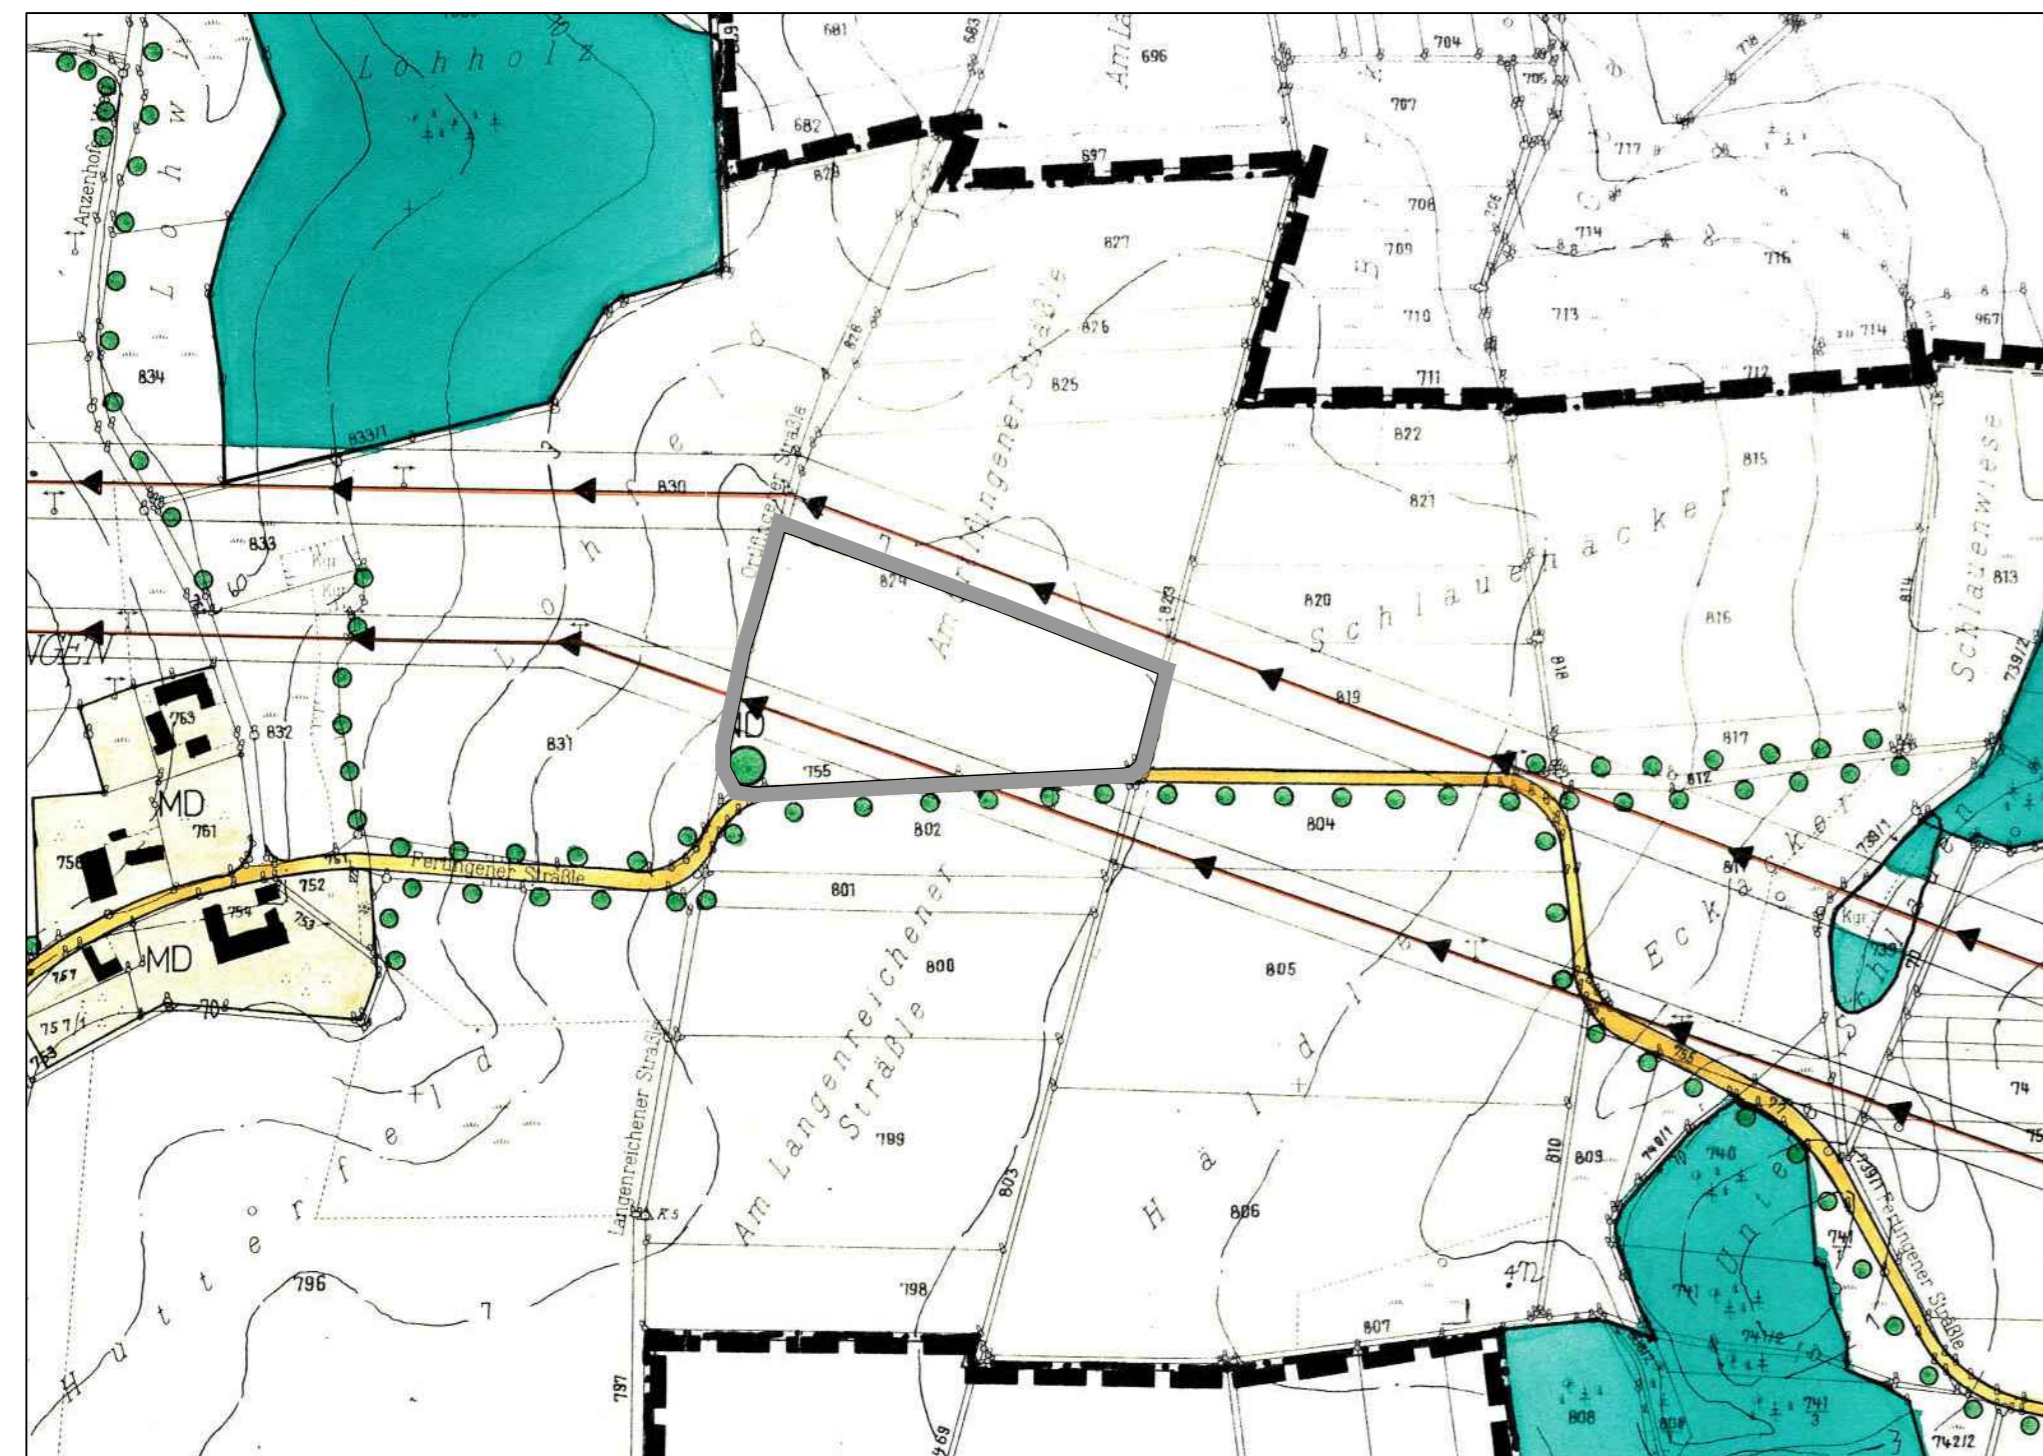

Bestand

wirksam seit 18.12.1990




LEGENDE:

-  Landwirtschaftliche Nutzfläche
-  Sondergebiet mit der Zweckbestimmung "Photovoltaikanlage"
-  Gemeindegrenze
-  Geltungsbereich der 9. Änderung


VERFAHRENSVERMERKE:

1. Der Gemeinderat hat in der Sitzung vom 11.10.2022 die 9. Änderung des Flächennutzungsplanes beschlossen. Der Änderungsbeschluss wurde ortsüblich bekannt gemacht.
2. Die frühzeitige Öffentlichkeitsbeteiligung gemäß § 3 Abs.1 BauGB für den Vorentwurf der 9. Änderung des Flächennutzungsplanes in der Fassung vom hat in der Zeit vom bis stattgefunden.
3. Die frühzeitige Beteiligung der Behörden und sonstigen Träger öffentlicher Belange gemäß § 4 Abs.1 BauGB für den Vorentwurf der 9. Änderung des Flächennutzungsplanes in der Fassung vom hat mit Schreiben vom bis zum stattgefunden.
4. Der Entwurf der 9. Änderung des Flächennutzungsplanes in der Fassung vom wurde mit der Begründung gem. § 3 Abs. 2 BauGB in der Zeit vom bis öffentlich ausgelegt.
5. Zu dem Entwurf der 9. Änderung des Flächennutzungsplanes in der Fassung vom wurden die Behörden und sonstigen Träger öffentlicher Belange gemäß § 4 Abs. 2 BauGB mit Schreiben vom bis beteiligt und über die öffentliche Auslegung gemäß § 3 Abs.2 BauGB unterrichtet.
6. Mit Beschluss des Gemeinderates der Gemeinde Kühenthal vom wurde die 9. Änderung des Flächennutzungsplanes in der Fassung vom festgestellt.

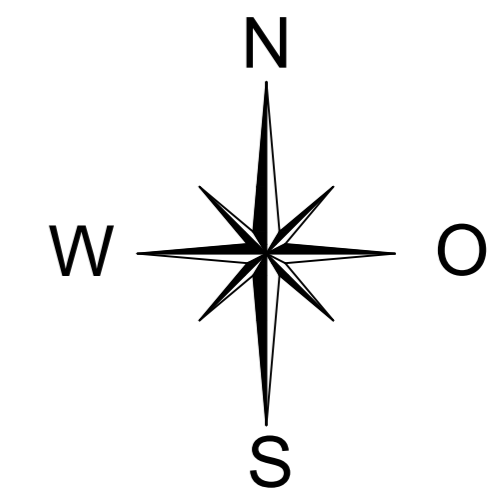

Planung

Stand: 28.02.2023

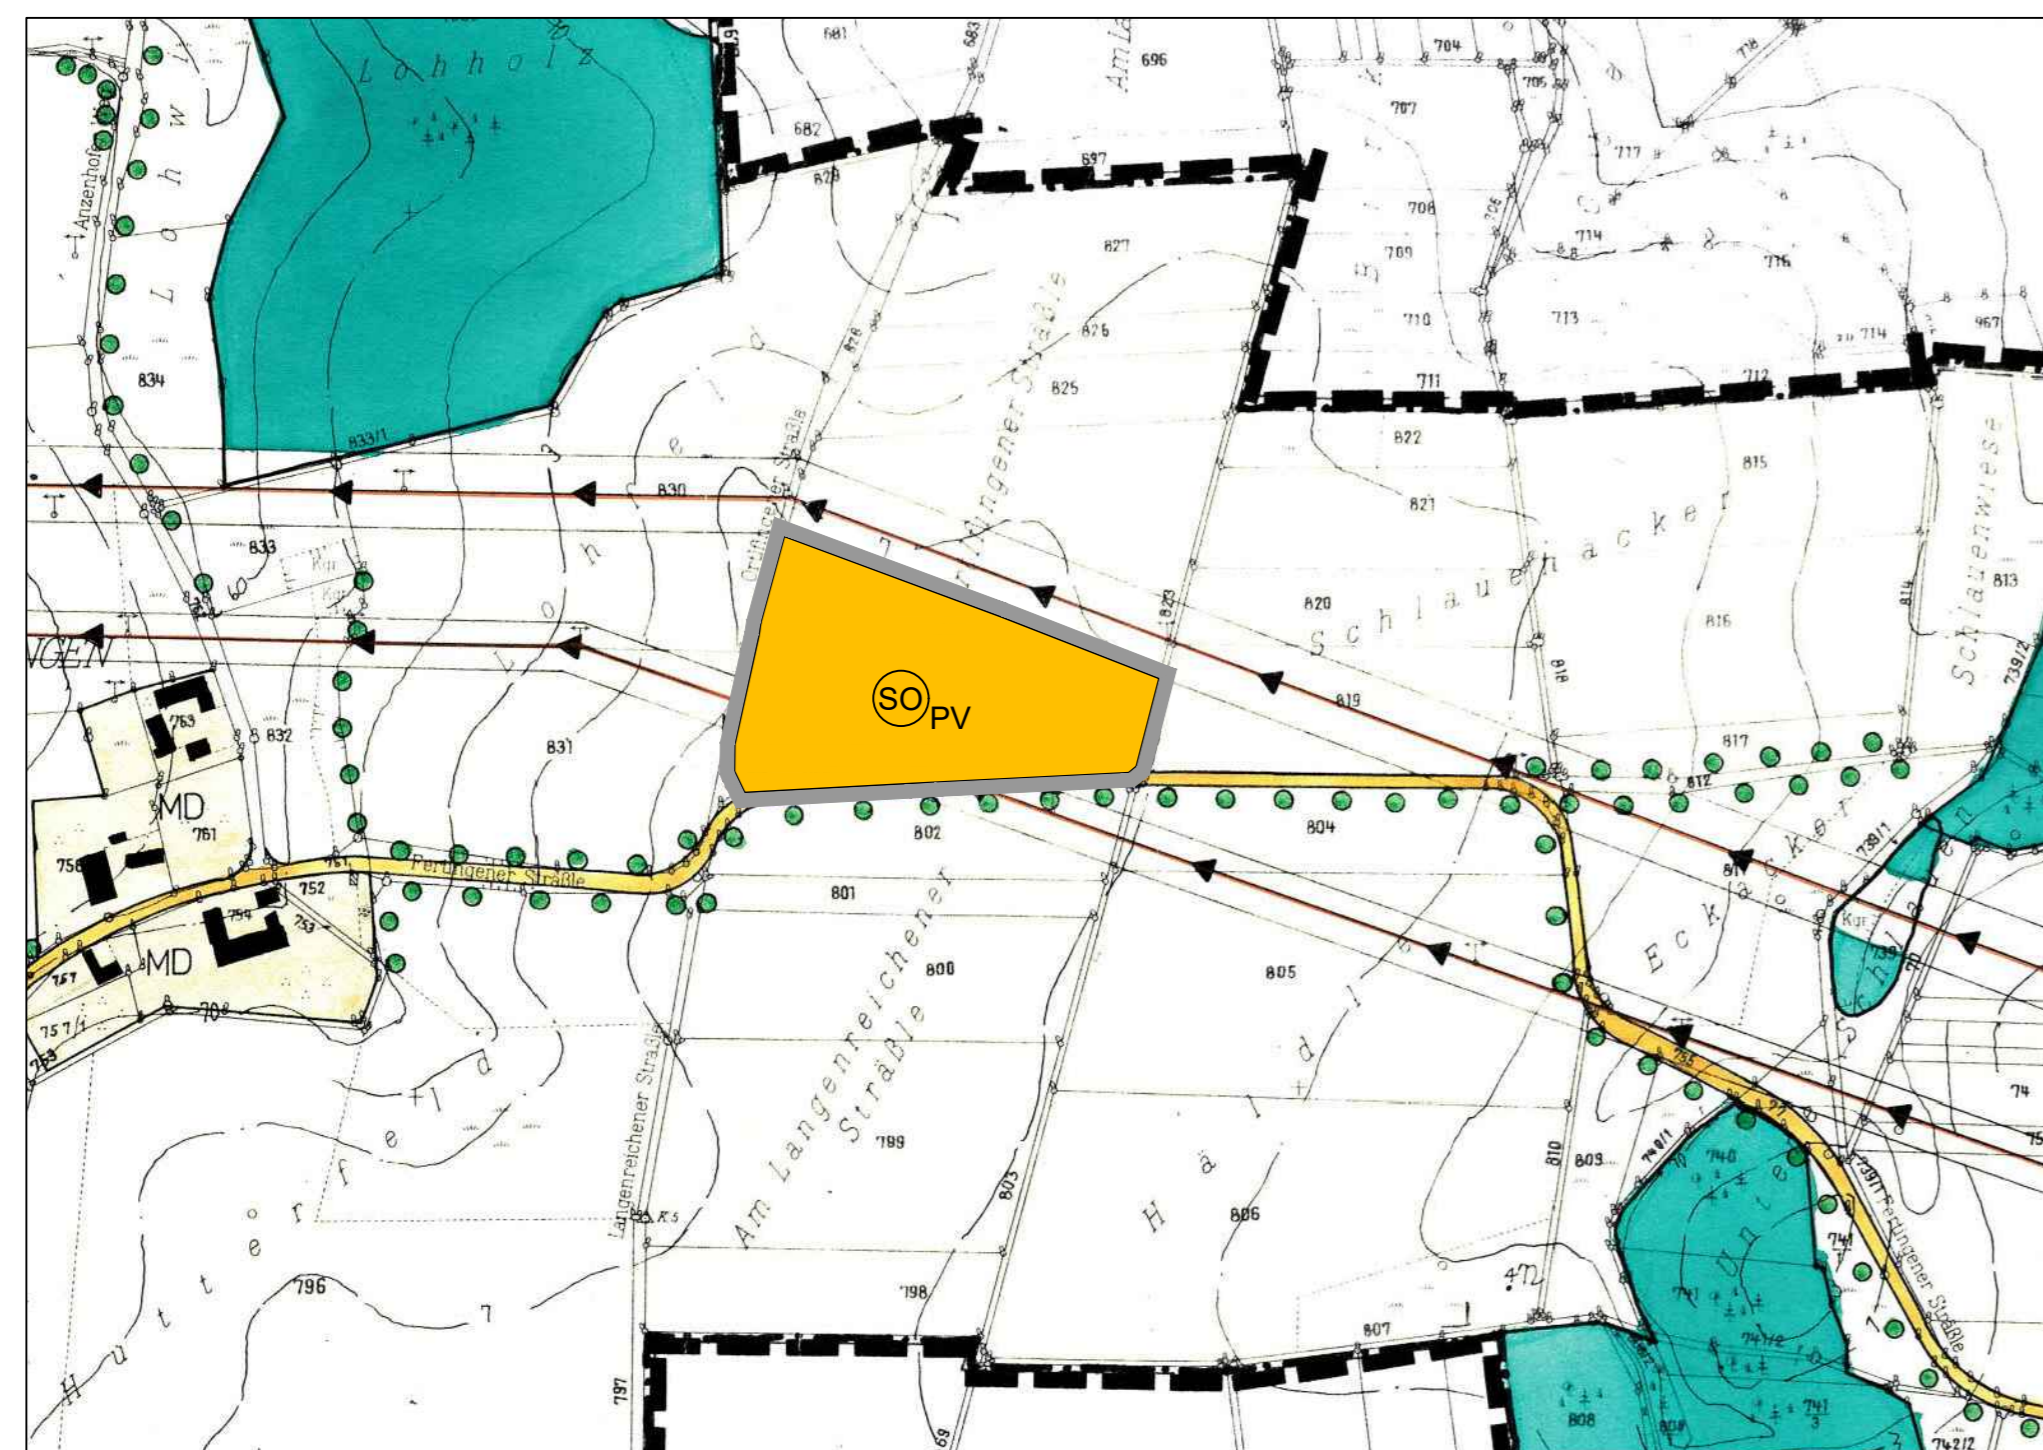


- Kühenthal, den
-
Iris Harms
Erste Bürgermeisterin
-
7. Das Landratsamt Augsburg hat die 9. Änderung des Flächennutzungsplanes mit Bescheid vom AZ gemäß § 6 BauGB genehmigt.
- Augsburg, den
-
i. A.
8. Ausgefertigt:
- Kühenthal, den
-
Iris Harms
Erste Bürgermeisterin
-
9. Die Erteilung der Genehmigung der 9. Änderung des Flächennutzungsplans wurde am gemäß § 6 Abs. 5 BauGB ortsüblich bekannt gemacht. Die 9. Änderung des Flächennutzungsplanes ist damit wirksam.
- Kühenthal, den
-
Iris Harms
Erste Bürgermeisterin

Gemeinde
Kühenthal
Landkreis Augsburg



9. Änderung
Flächennutzungsplan
für den Bereich
"Solarpark nördlich der
Fertinger Straße"
- VORENTWURF -

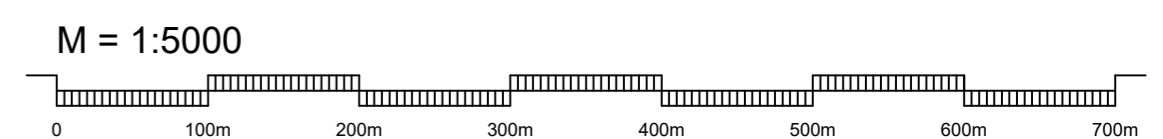

KISSING, den 28.02.2023

Planzeichnung (Teil A)

Ausgefertigt:
Kühenthal, den



.....
Iris Harms
Erste Bürgermeisterin